


14300

1720 2750 300 9230 300

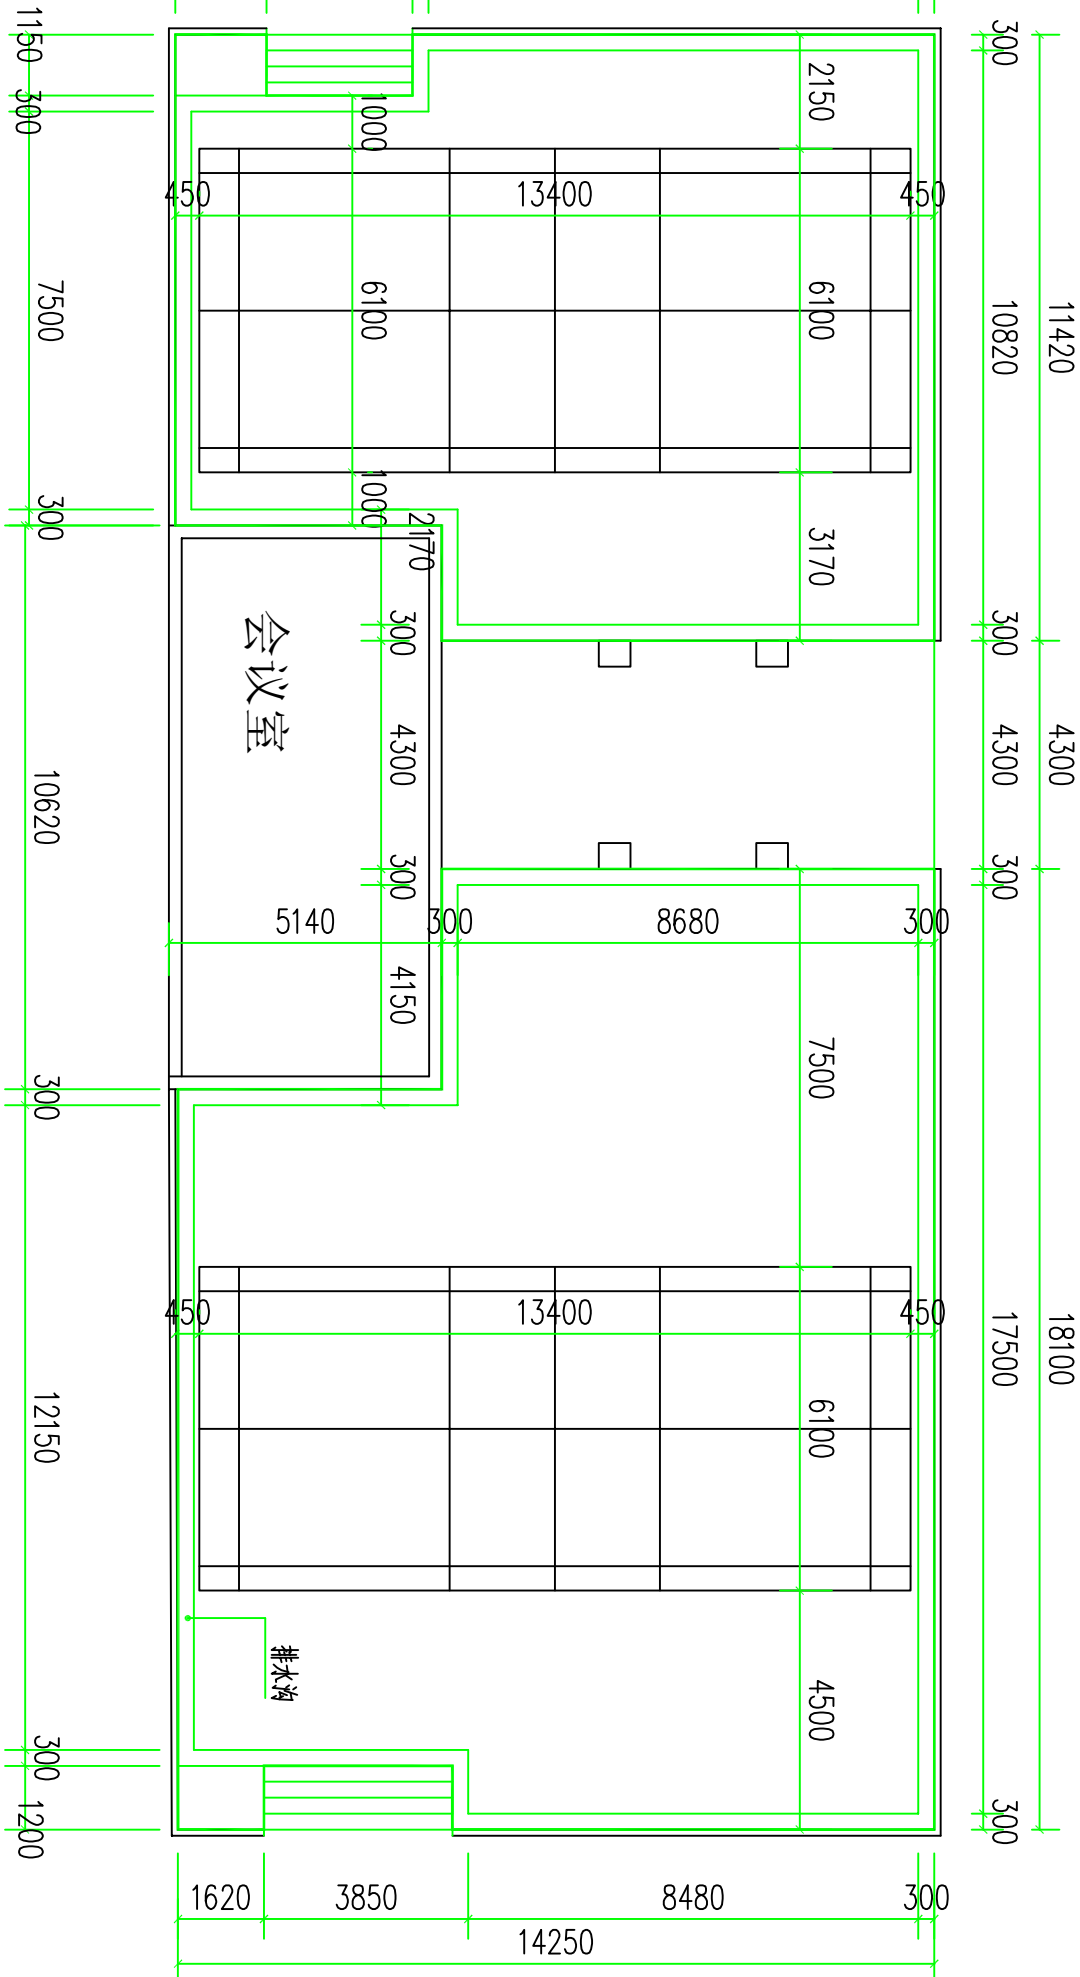

安徽省工会干部学校羽毛球场地平面尺寸图 1:150